
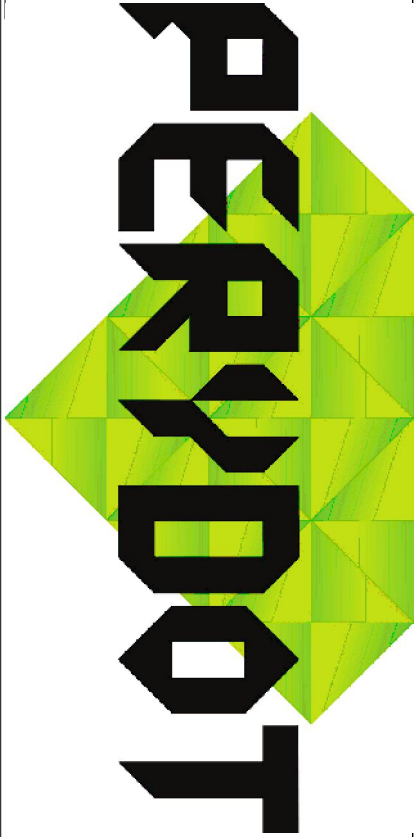




BUDYNEK BIUROWY PERYDOT przy ul. Wyciągowej 56g we Wrocławiu

LOKALIZACJA W BUDYNKU

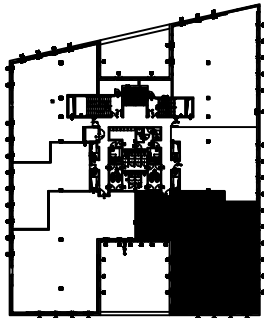

Numer Lokalu	Piętro	Powierzchnia netto lokalu	Ilość pomieszczeń pracy
2c	II piętro	311,52m ²	8-9

Telefony kontaktowe: 669 982 773

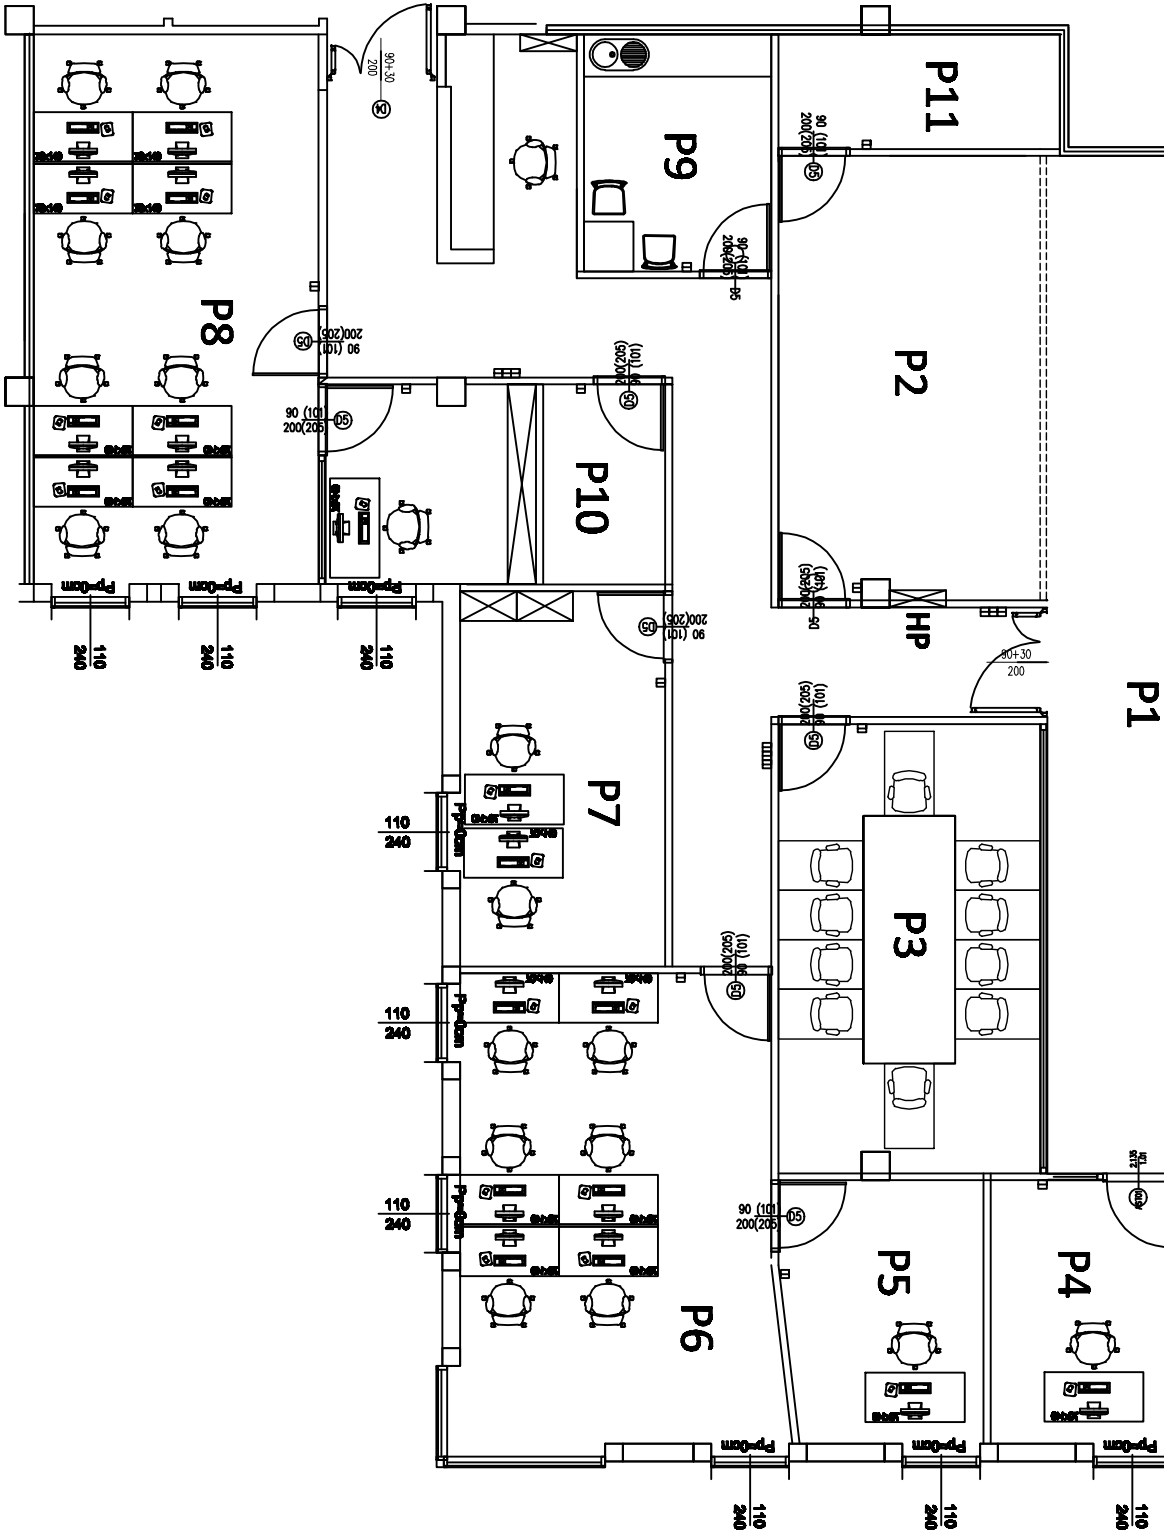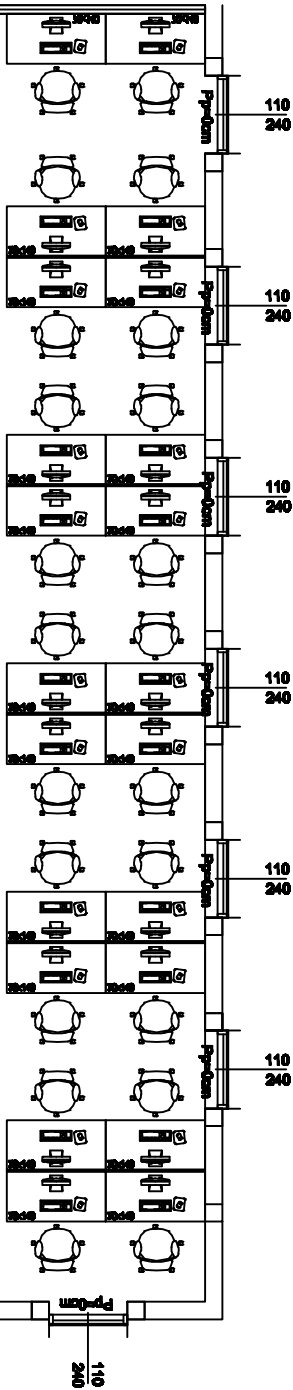

- LEGENDA
- Ścianki działowe G-K
 - Ścianki szklane
 - Możliwe wyodrębnienie pomieszczenia

Skala 1:100

Nr pom.	Nazwa pomieszczenia	powierzchnia w świetle ścian (m ²)
P1	open space	96,71
P2	sala pracy/sala konferencyjna	21,55
P3	sala konferencyjna	22,60
P4	sala pracy	9,66
P5	sala pracy	10,39
P6	sala pracy	29,63
P7	sala pracy	15,37
P8	sala pracy	39,83
P9	kuchnia	8,88
P10	serwerownia/szatnia	4,87
P11	magazyn	6,76