
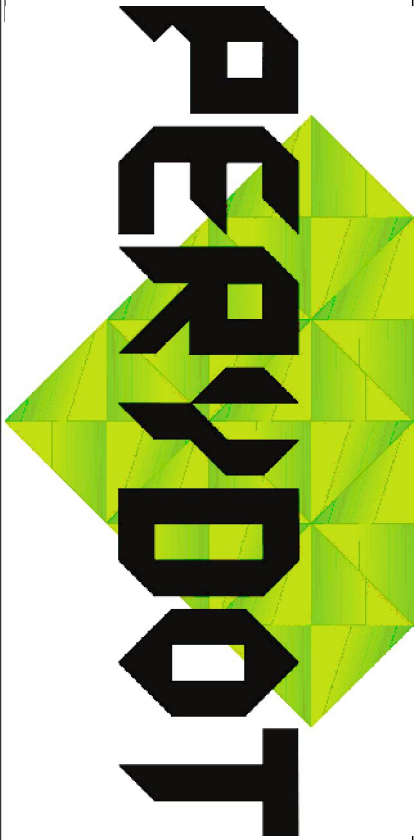



BUDYNEK BIUROWY PERYDOT przy ul. Wyciągowej 56g we Wrocławiu

LOKALIZACJA W BUDYNKU

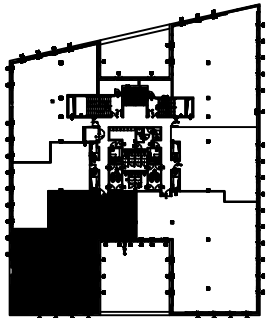


Numer Lokalu	Piętro	Powierzchnia netto lokalu	Ilość pomieszczeń pracy
2d	II piętro	288,65m ²	9

Telefony kontaktowe: 669 982 773

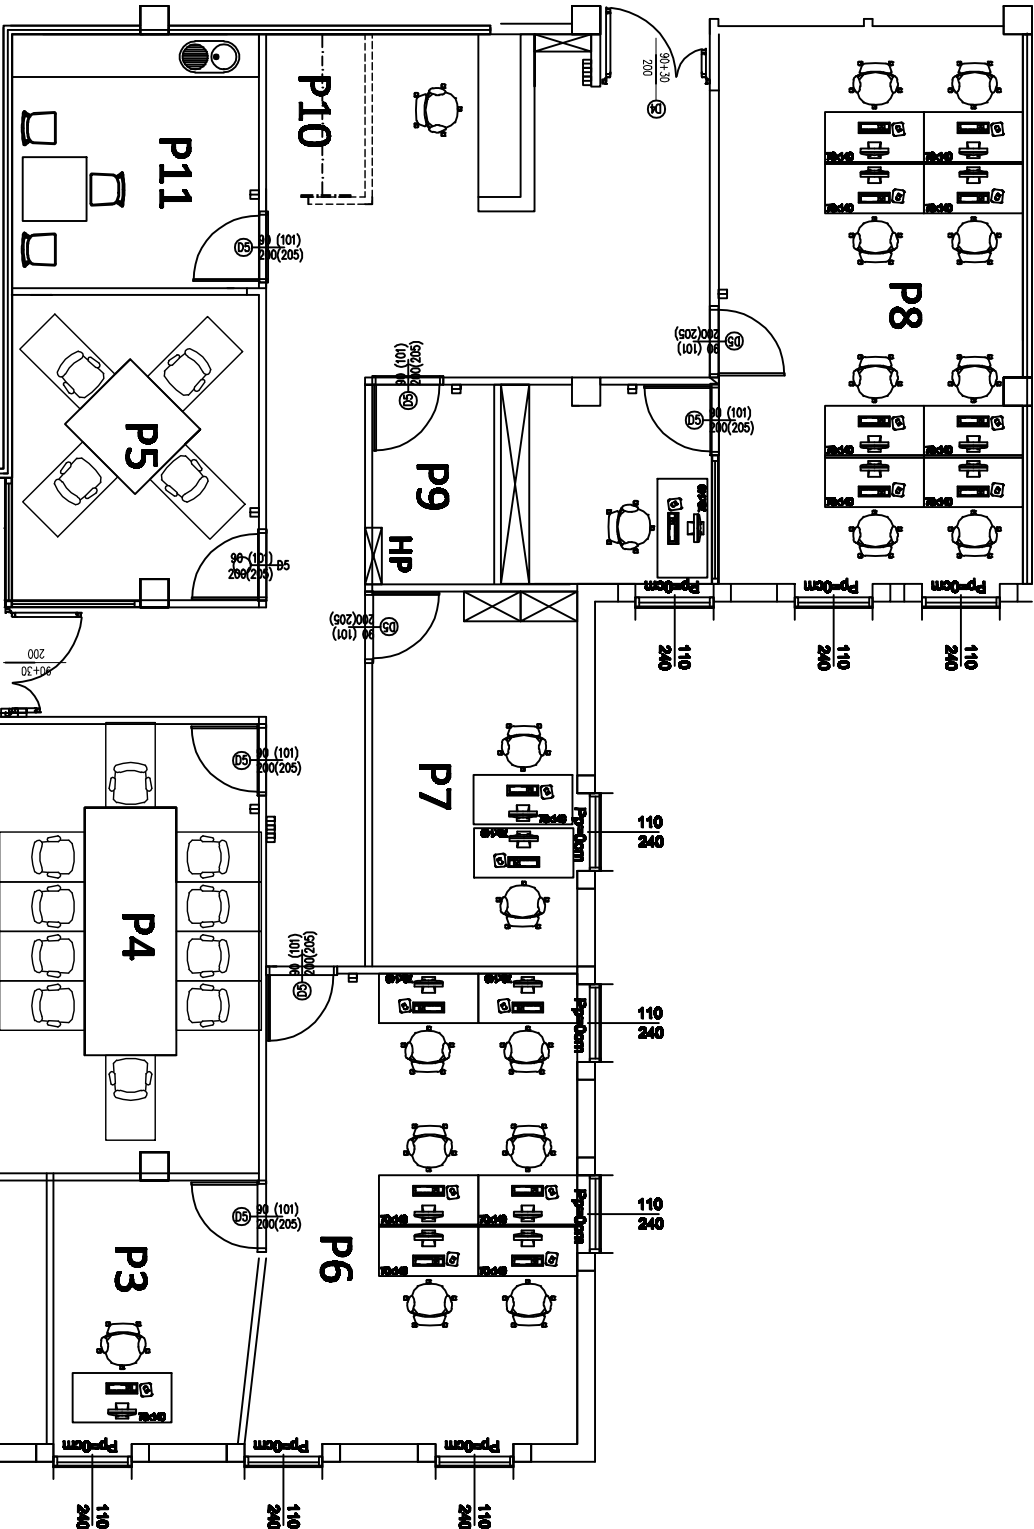

P1

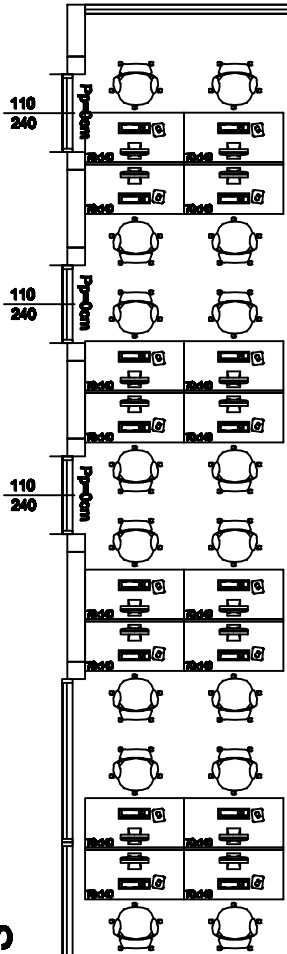

Skala 1:100

Nr pom.	Nazwa pomieszczenia	powierzchnia w świetle ścian (m ²)
P1	open space	70,16
P2	sala pracy	9,66
P3	sala pracy	10,39
P4	sala konferencyjna	22,60
P5	sala konferencyjna	14,96
P6	sala pracy	29,63
P7	sala pracy	15,37
P8	sala pracy	42,04
P9	serwerownia/magazyn	4,87
P10	szatnia	3,22
P11	kuchnia	10,57

LEGENDA

Ścianki działowe G-K

Ścianki szklane

Możliwe wyodrębnienie pomieszczenia



PRZEDSIĘBIORSTWO BUDOWLANE BUDOTEX Sp z o.o.
52-326 Wrocław, ul. Czekoladowa 49a
tel. +48 71/786 65 40