

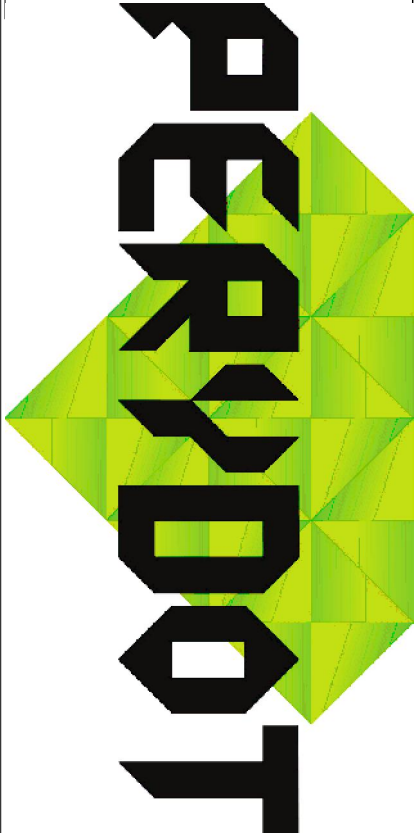


BUDYNEK BIUROWY PERYDOT przy ul. Wyciągowej 56g we Wrocławiu

Numer Lokalu	Piętro	Powierzchnia netto lokalu	Ilość pomieszczeń pracy
2e	II piętro	118,56m ²	2

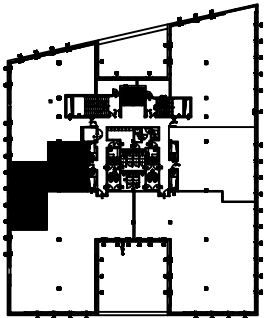

Telefony kontaktowe: 669 982 773

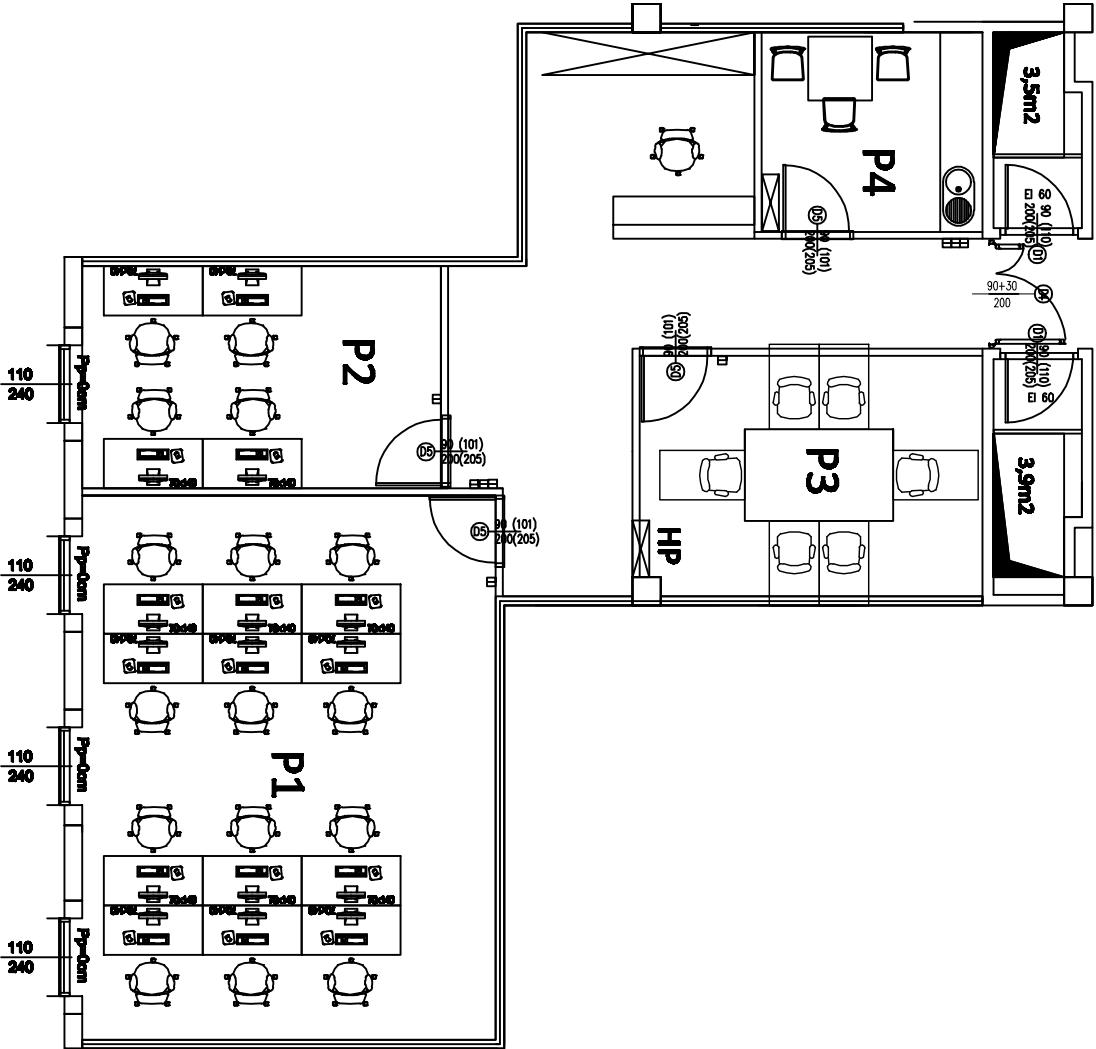

LEGENDA

Ścianki działowe G-K

Ścianki szklane
Możliwe wyodrębnienie
pomieszczenia

Nr pom.	Nazwa pomieszczenia	powierzchnia w świetle ścian (m ²)
P1	sala pracy	48,00
P2	sala pracy	15,94
P3	sala konferencyjna	16,10
P4	kuchnia	8,85

PRZEDSIĘBIORSTWO BUDOWLANE BUDOTEX Sp z o.o.
52-326 Wrocław, ul. Czekoladowa 49a
tel. +48 71/786 65 40

Skala 1:100