
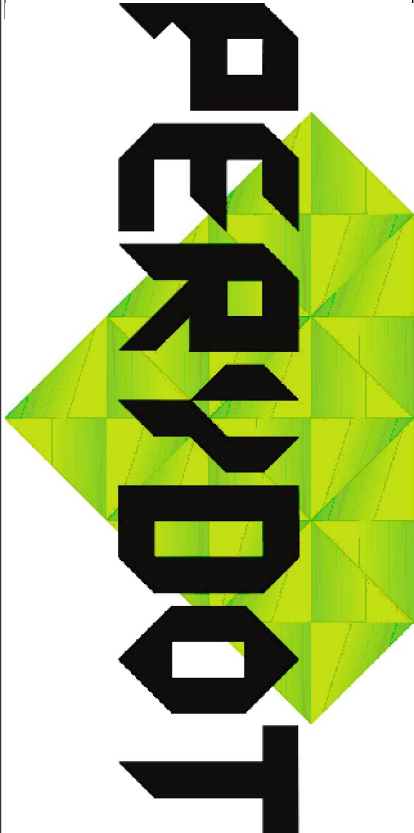



BUDYNEK BIUROWY PERYDOT przy ul. Wyciągowej 56g we Wrocławiu

Numer Lokalu	Piętro	Powierzchnia netto lokalu	Ilość pomieszczeń pracy
2f	II piętro	196,35m ²	6

LOKALIZACJA W BUDYNKU

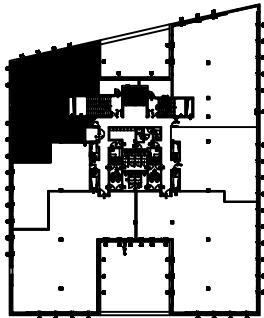

Telefony kontaktowe: 669 982 773

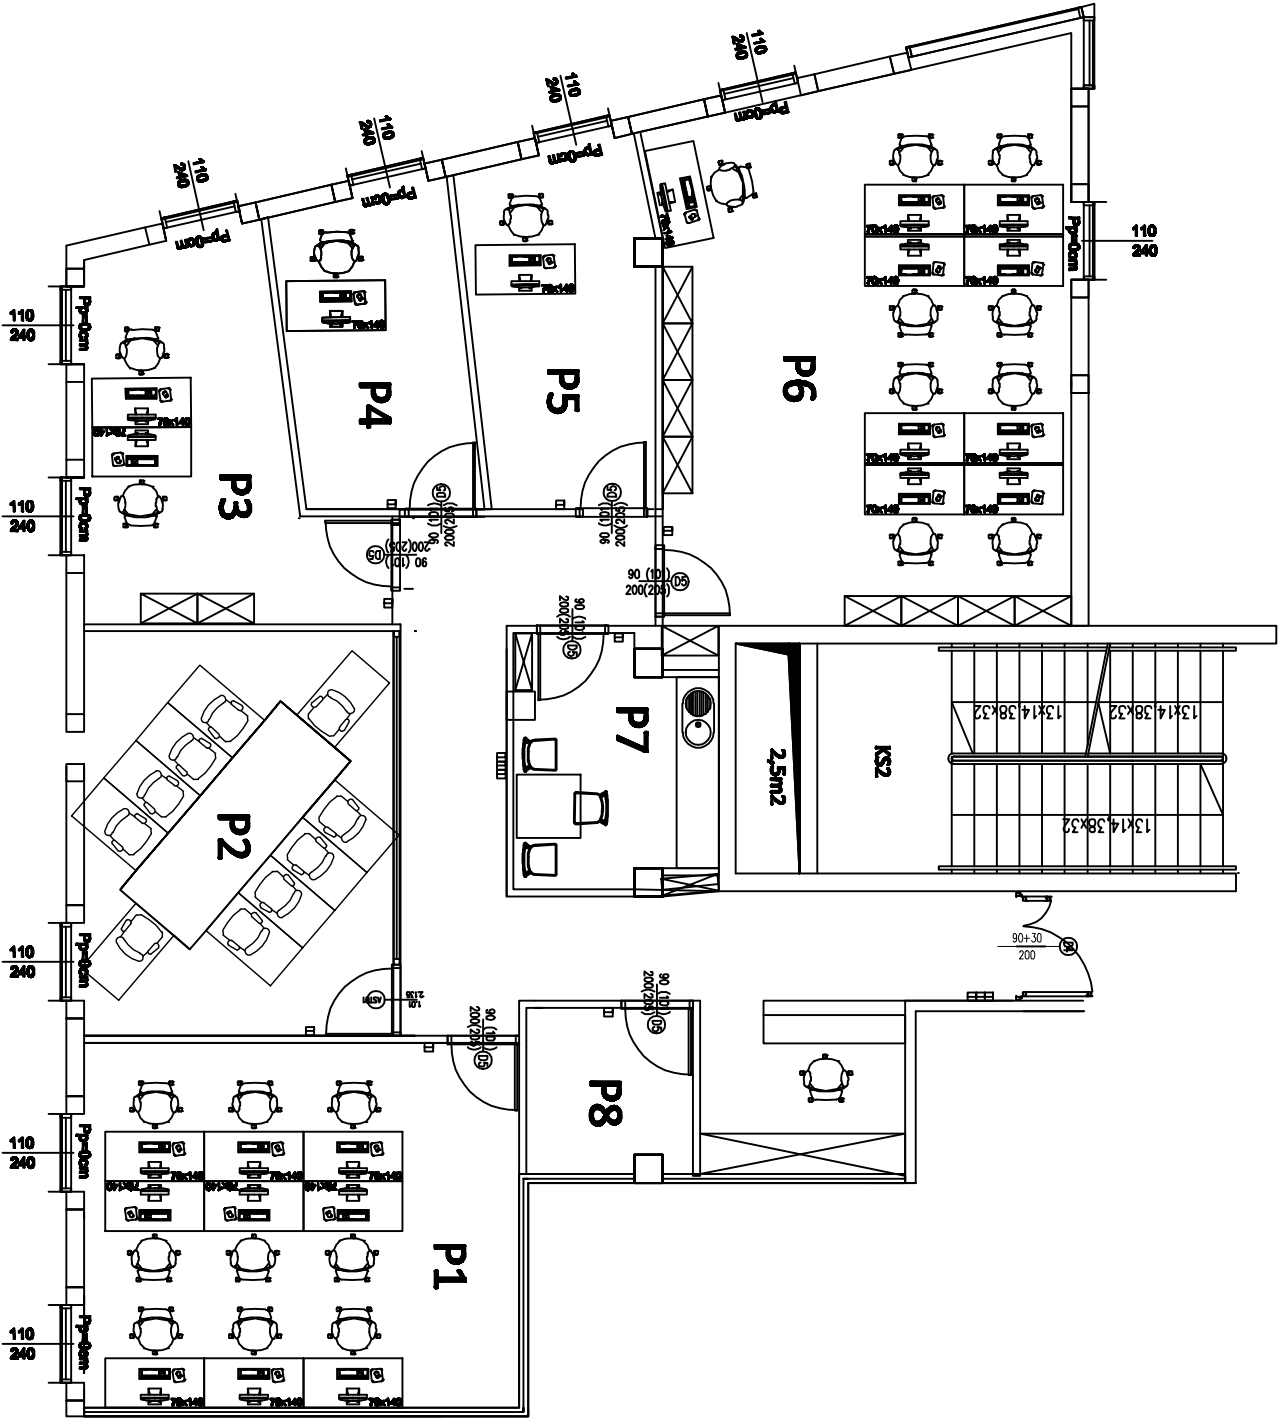

Skala 1:100

- LEGENDA
- Ścianki działowe G-K
 - Ścianki szklane
 - Możliwe wyodrębnienie pomieszczenia

Nr pom.	Nazwa pomieszczenia	powierzchnia w świetle ścian (m ²)
P1	sala pracy	31,70
P2	sala konferencyjna	25,00
P3	sala pracy	17,60
P4	sala pracy	11,30
P5	sala pracy	12,78
P6	sala pracy	45,21
P7	kuchnia	9,29
P8	serwerownia/magazyn	5,42