
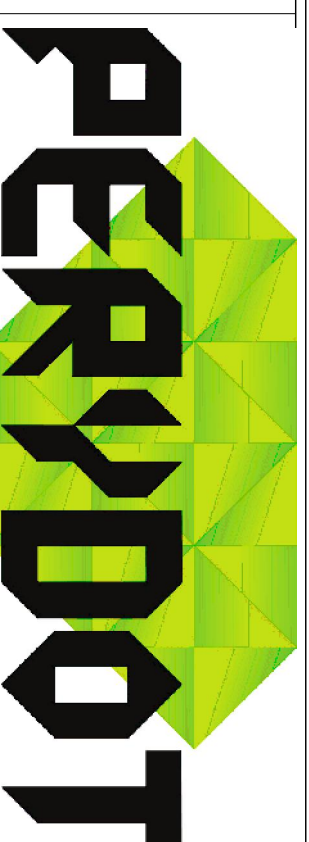



BUDYNEK BIUROWY PERYDOT przy ul. Wyciągowej 56g we Wrocławiu

LOKALIZACJA W BUDYNKU

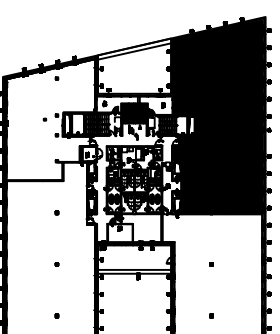

Numer Lokalu	Piętro	Powierzchnia netto lokalu	Ilość pomieszczeń pracy
3a	III piętro	375,55	12

Telefony kontaktowe: 669 982 773

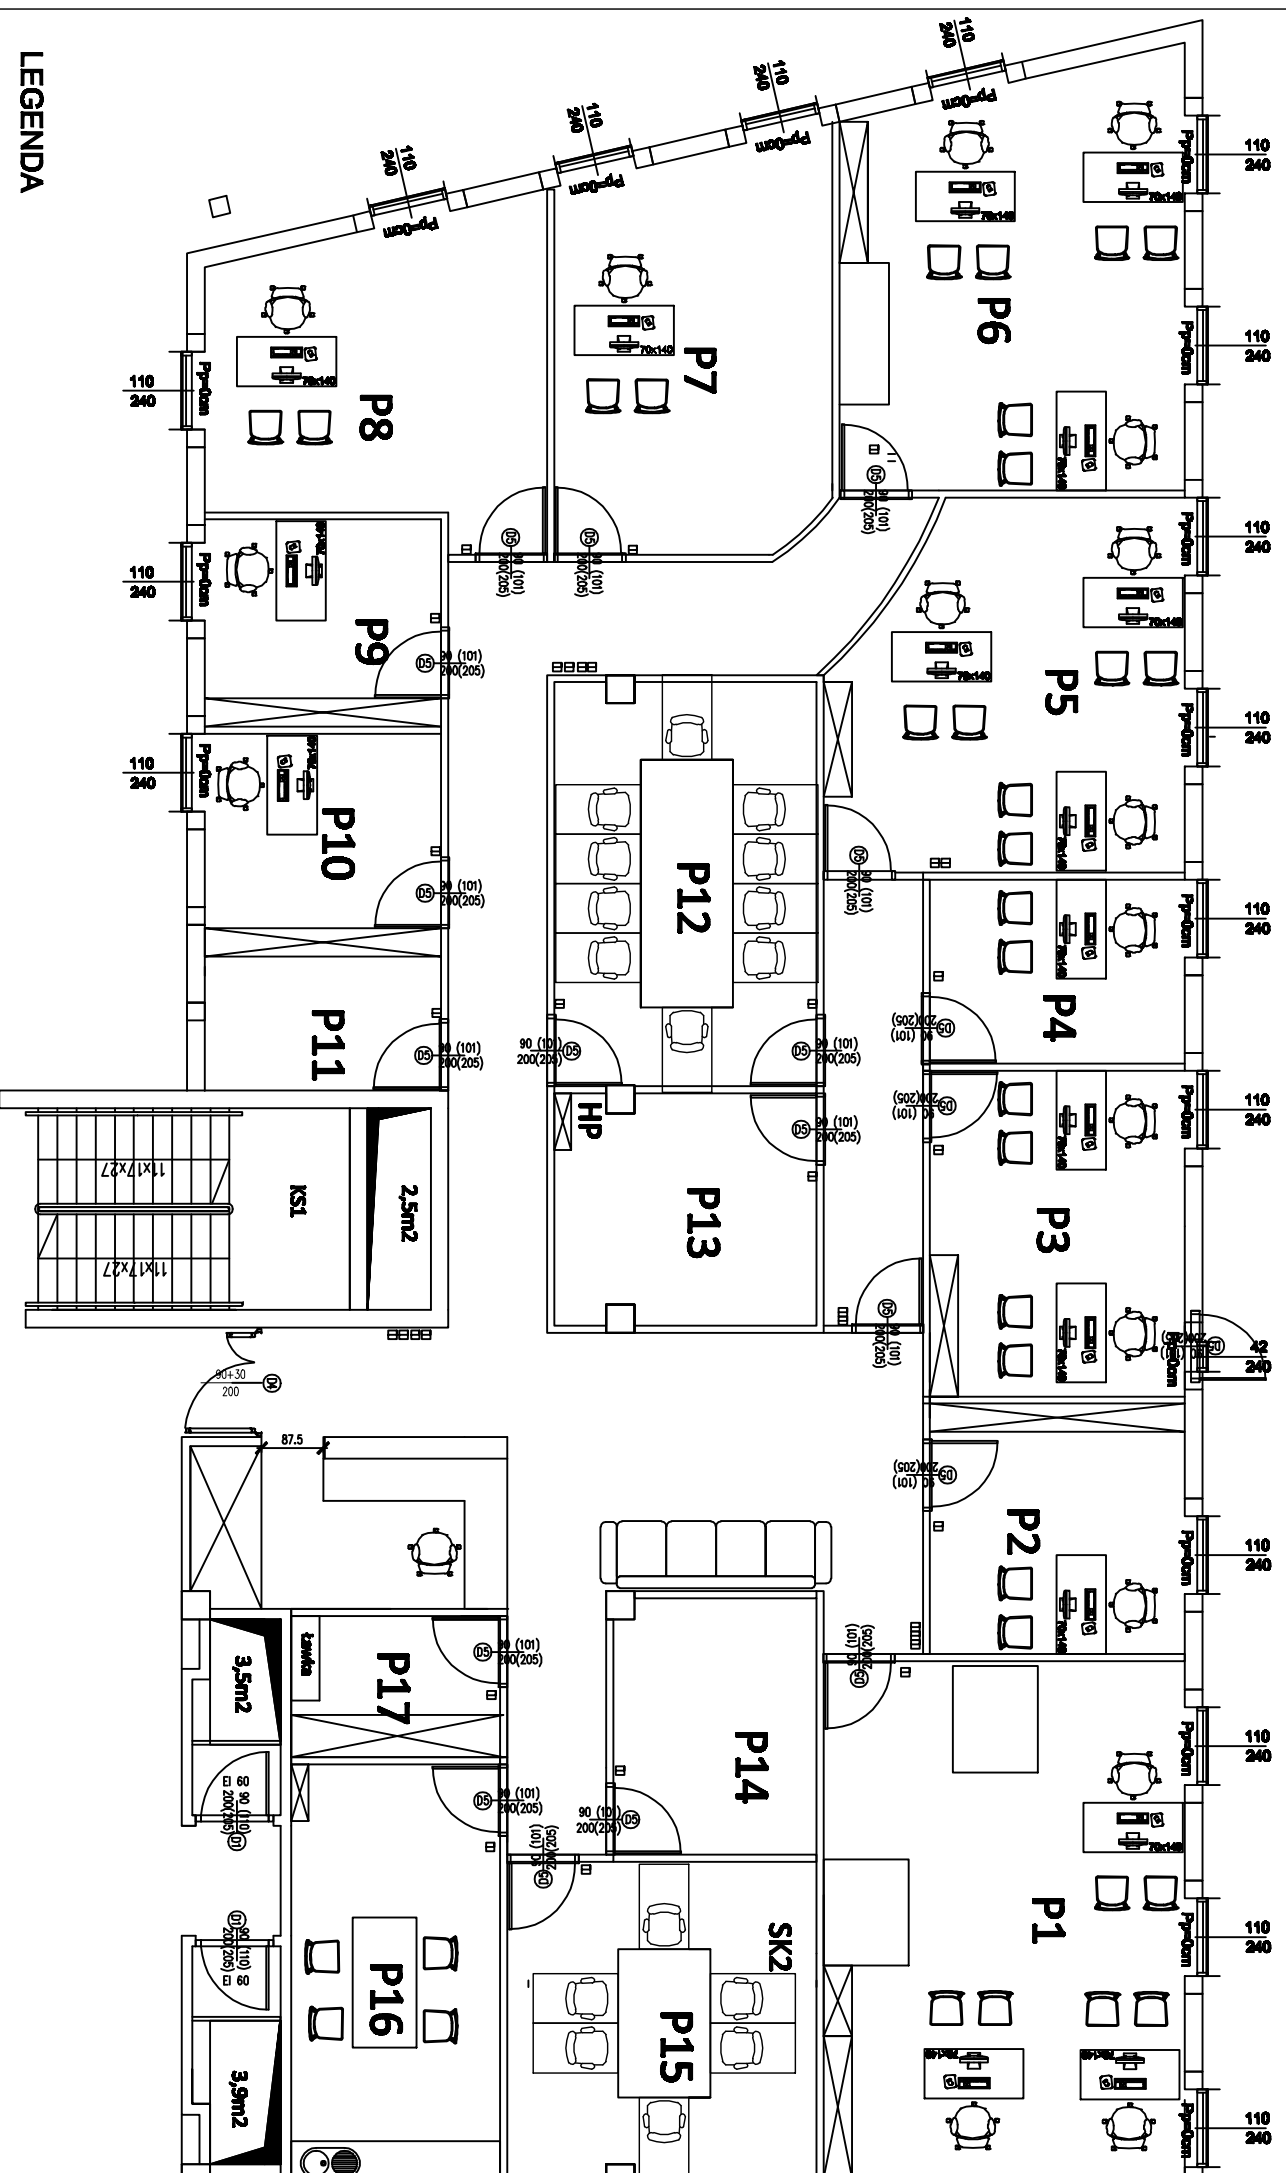

LEGENDA

Sćianki działowe G-K

Sćianki szklane

Możliwe wyodrębnienie pomieszczenia

Nr pom.	Nazwa pomieszczenia	powierzchnia w świetle ścian (m ²)
P1	sala pracy	37,23
P2	sala pracy	12,75
P3	sala pracy	16,59
P4	sala pracy	9,36
P5	sala pracy	24,29
P6	sala pracy	28,17
P7	sala pracy	21,76
P8	sala pracy	20,24
P9	sala pracy	9,80
P10	sala pracy	10,49
P11	serwerownia/magazyn	6,00
P12	sala konferencyjna	21,00
P13	archiwum/magazyn	11,96
P14	archiwum/magazyn	10,34
P15	sala konferencyjna	19,61
P16	kuchnia	17,55
P17	szatnia	6,06

Skala 1:100



PRZEDSIĘBIORSTWO BUDOWLANE BUDOTEX Sp z o.o.
52-326 Wrocław, ul. Czekoladowa 49a
tel. +48 71 7786 65 40