


BUDYNEK BIUROWY PERYDOT przy ul. Wyciągowej 56g we Wrocławiu


LOKALIZACJA W BUDYNKU

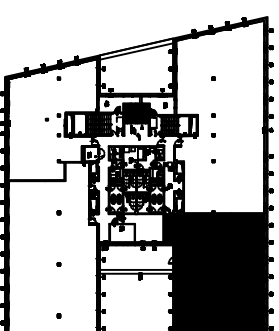

Numer Lokalu	Piętro	Powierzchnia netto lokalu	Ilość pomieszczeń pracy
3b	III piętro	285,05	7



Telefony kontaktowe: 669 982 773

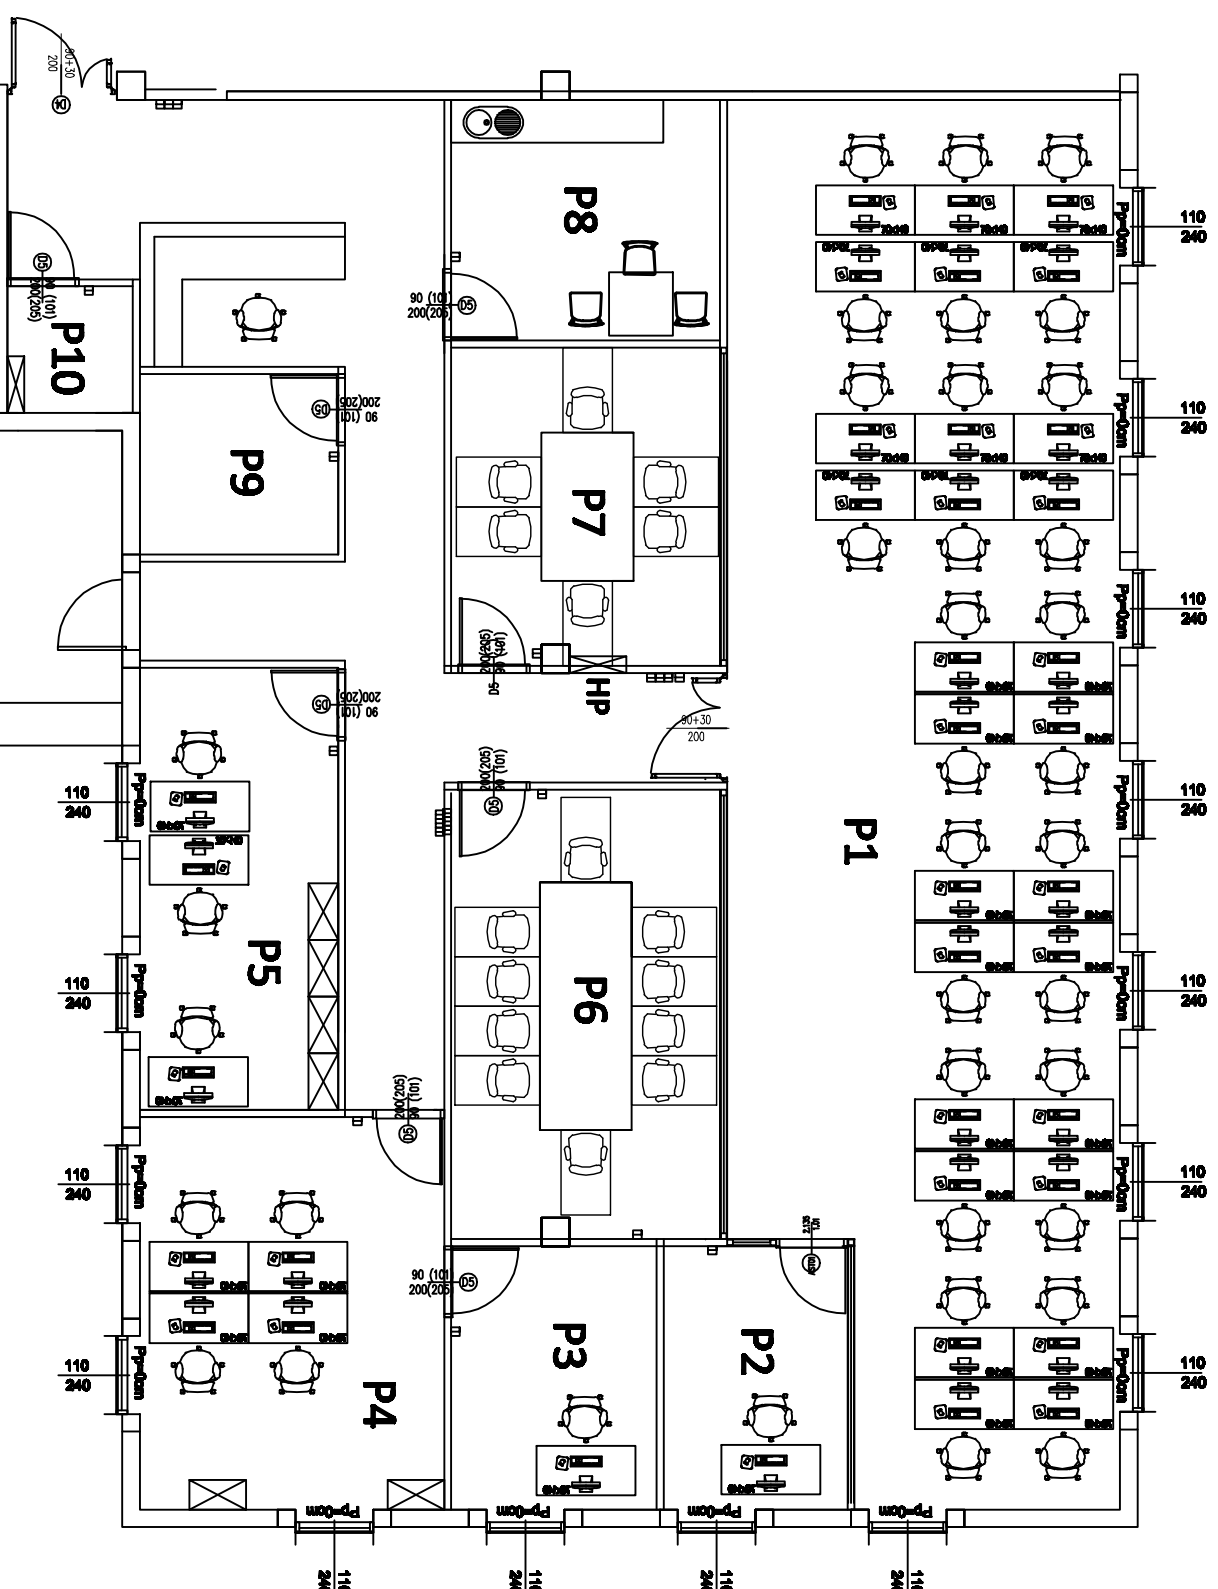

LEGENDA

Ścianki działowe G-K

Ścianki szklane

Możliwe wyodrębnienie pomieszczenia

Nr pom.	Nazwa pomieszczenia	powierzchnia w świetle ścian (m ²)
P1	sala pracy	103,70
P2	sala pracy	9,66
P3	sala pracy	10,08
P4	sala pracy	23,86
P5	sala pracy	17,50
P6	sala konferencyjna	23,95
P7	sala konferencyjna	16,98
P8	kuchnia	12,92
P9	magazyn/szatnia	7,14
P10	serwerownia	3,18

Skala 1:100



PRZEDSIĘBIORSTWO BUDOWLANE BUDOTEX Sp z o.o.
52-326 Wrocław, ul. Czokoladowa 49a
tel. +48 71/786 65 40