



BUDYNEK BIUROWY PERYDOT przy ul. Wyciągowej 56g we Wrocławiu


LOKALIZACJA W BUDYNKU

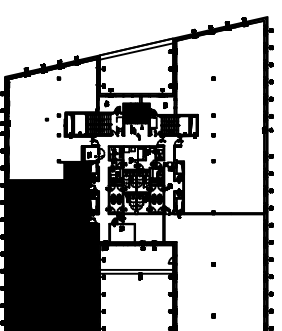

Numer Lokalu	Piętro	Powierzchnia netto lokalu	Ilość pomieszczeń pracy
3C	III piętro	353,5m²	8

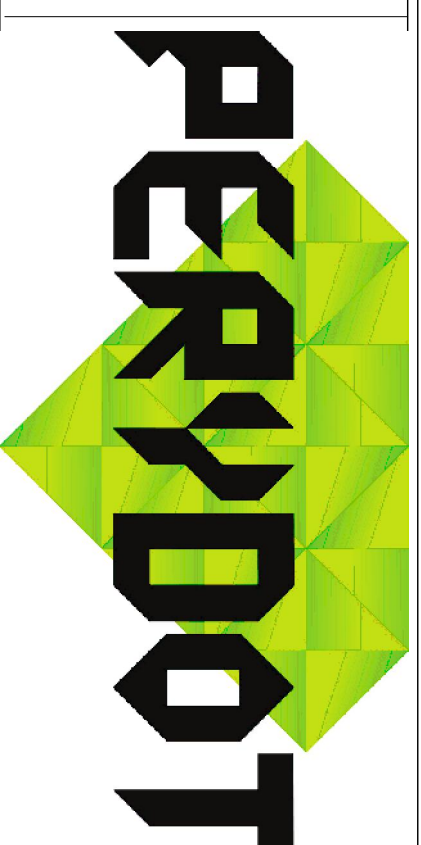

Telefony kontaktowe: 669 982 773

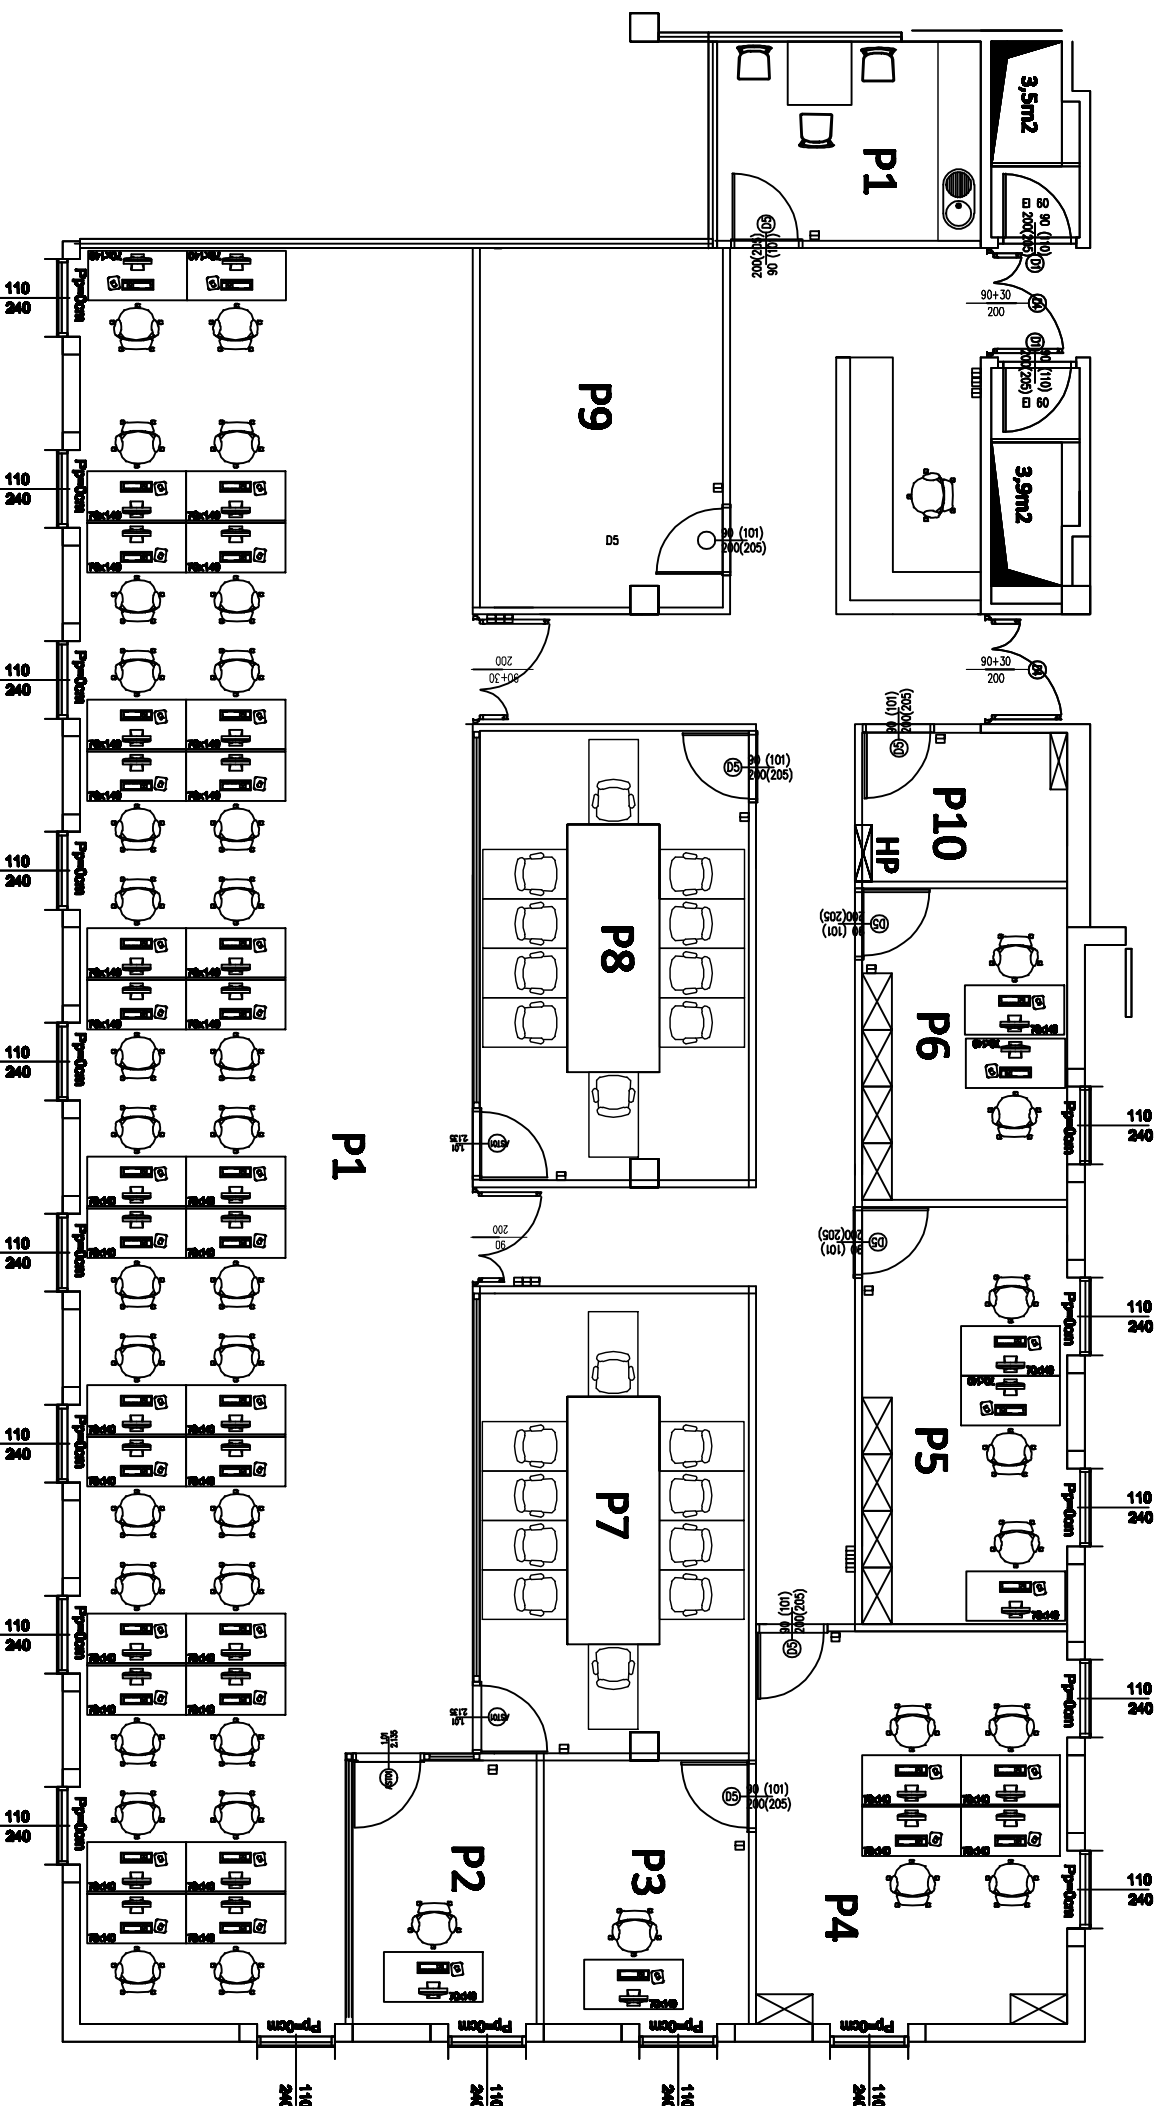

LEGENDA

Ścianki działowe G-K

Ścianki szklane

Możliwe wyodrębnienie pomieszczenia

Nr pom.	Nazwa pomieszczenia	powierzchnia w świetle ścian (m ²)
P1	sala pracy	132,44
P2	sala pracy	9,66
P3	sala pracy	10,80
P4	sala pracy	24,42
P5	sala pracy	17,11
P6	sala pracy	12,71
P7	sala konferencyjna	24,58
P8	sala konferencyjna	24,00
P9	sala pracy czasowej/magazyn	17,33
P10	serwerownia/magazyn	6,10
P10	kuchnia	10,58

Skala 1:100



PRZEDSIĘBIORSTWO BUDOWLANE BUDOTEX Sp z o.o.
52-326 Wrocław, ul. Czekoladowa 49a
tel. +48 71 786 65 40