
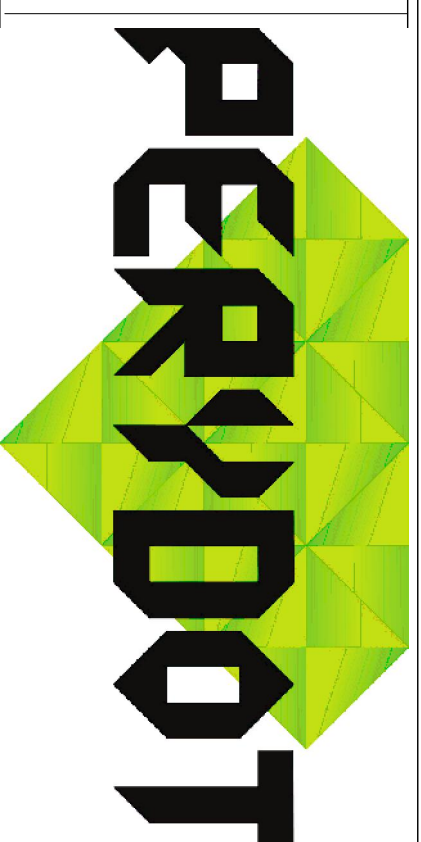



BUDYNEK BIUROWY PERYDOT przy ul. Wyciągowej 56g we Wrocławiu

LOKALIZACJA W BUDYNKU

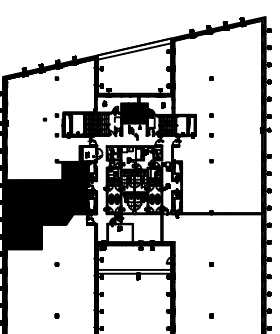

Numer Lokalu	Piętro	Powierzchnia netto lokalu	Ilość pomieszczeń pracy
3d	III piętro	115m²	4-5

Telefony kontaktowe: 669 982 773

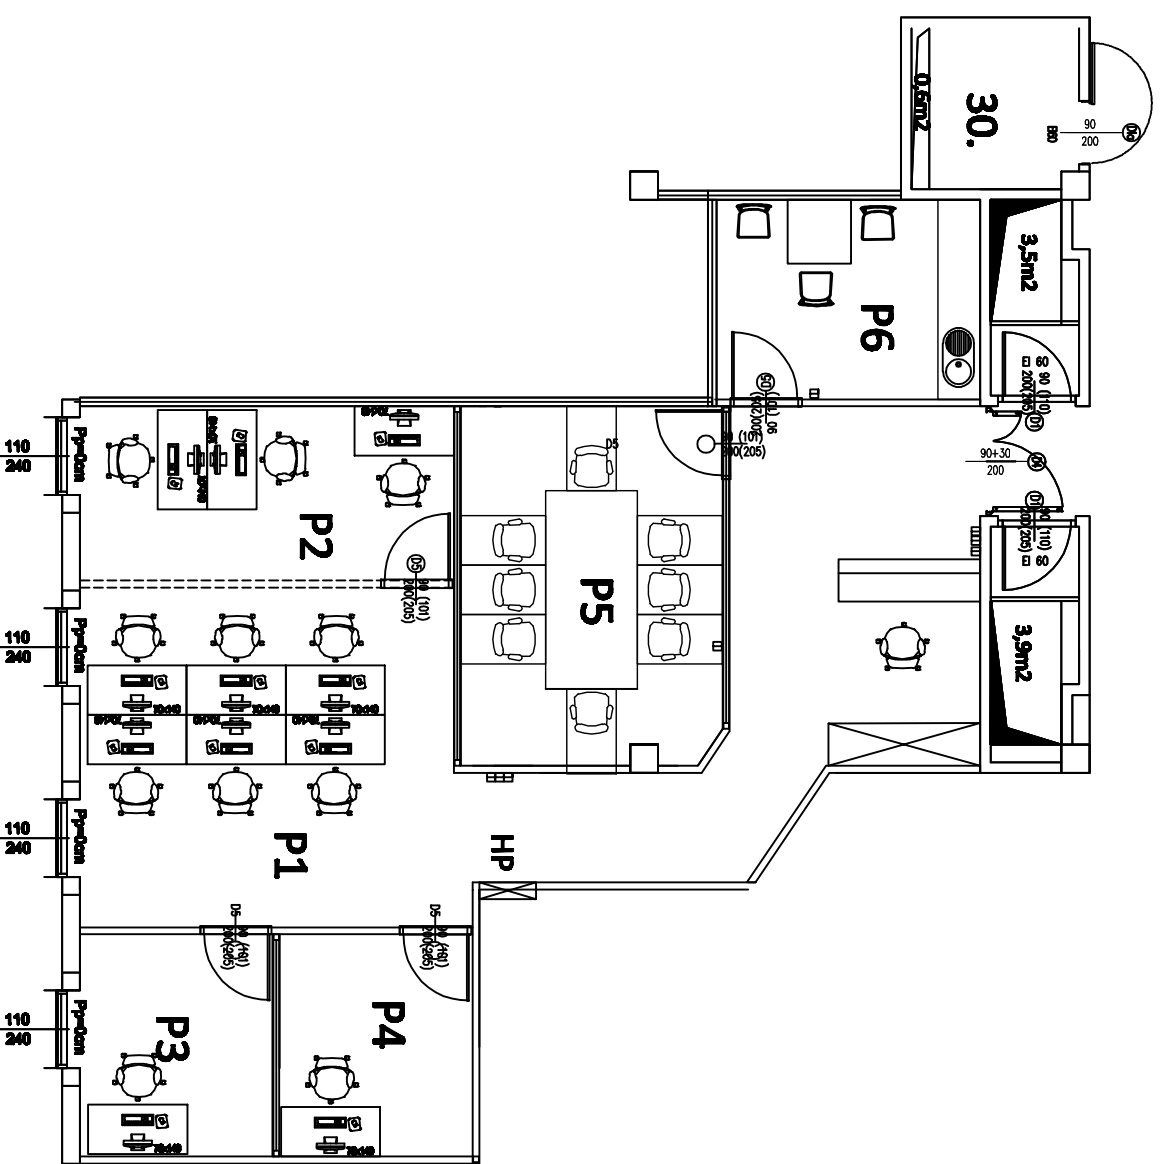

LEGENDA

Ścianki działowe G-K

Ścianki szklane

Możliwe wyodrębnienie pomieszczenia

Nr pom.	Nazwa pomieszczenia	powierzchnia w świetle ścian (m ²)
P1	sala pracy	25,77
P2	sala pracy	13,00
P3	sala pracy	8,55
P4	sala pracy	8,55
P5	sala konferencyjna	18,58
P6	kuchnia	10,58

Skala 1:100



PRZEDSIĘBIORSTWO BUDOWLANE BUDOTEX Sp z o.o.
52-326 Wrocław, ul. Czokoladowa 49a
tel. +48 71 7786 65 40