
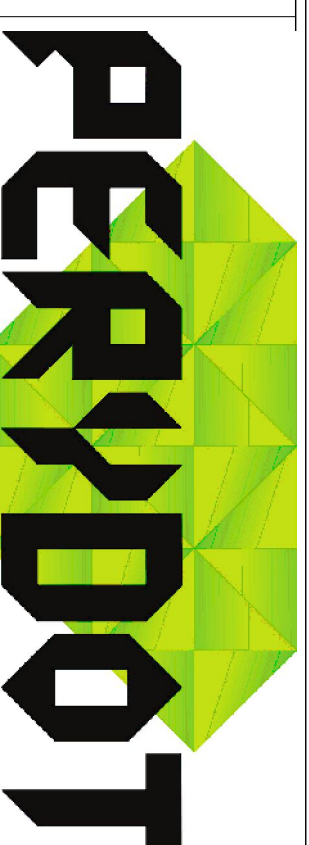



BUDYNEK BIUROWY PERYDOT przy ul. Wyciągowej 56g we Wrocławiu

LOKALIZACJA W BUDYNKU

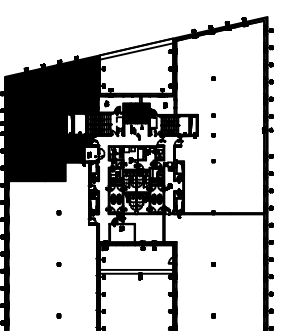

Numer Lokalu	Piętro	Powierzchnia netto lokalu	Ilość pomieszczeń pracy
3e	III piętro	201,38m²	5

Telefony kontaktowe: 669 982 773

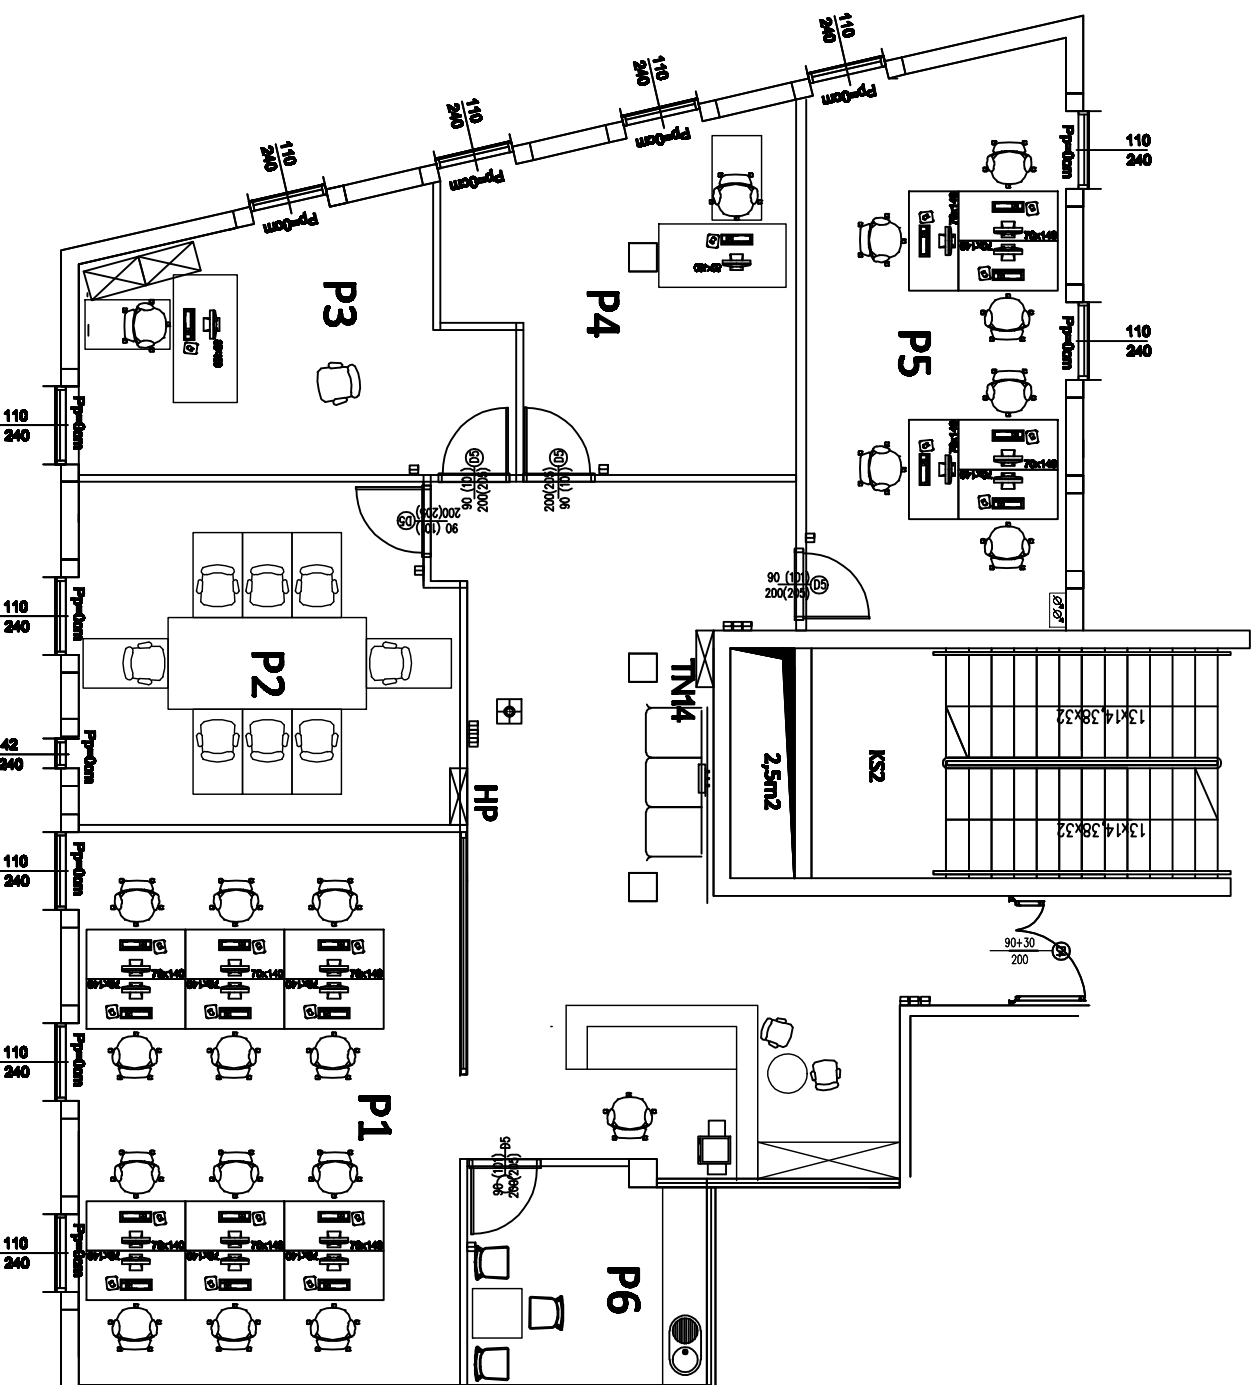

LEGENDA

Scianki działowe G-K

Scianki szklane

Możliwe wyodrębnienie pomieszczenia

Nr pom.	Nazwa pomieszczenia	powierzchnia w świetle ścian (m ²)
P1	sala pracy	42,23
P2	sala konferencyjna	25,37
P3	sala pracy	20,19
P4	sala pracy	21,26
P5	sala pracy	29,51
P6	kuchnia	10,16

Skala 1:100



PRZEDSIĘBIORSTWO BUDOWLANE BUDOTEX Sp z o.o.
52-326 Wrocław, ul. Czokoladowa 49a
tel. +48 71 7786 65 40